



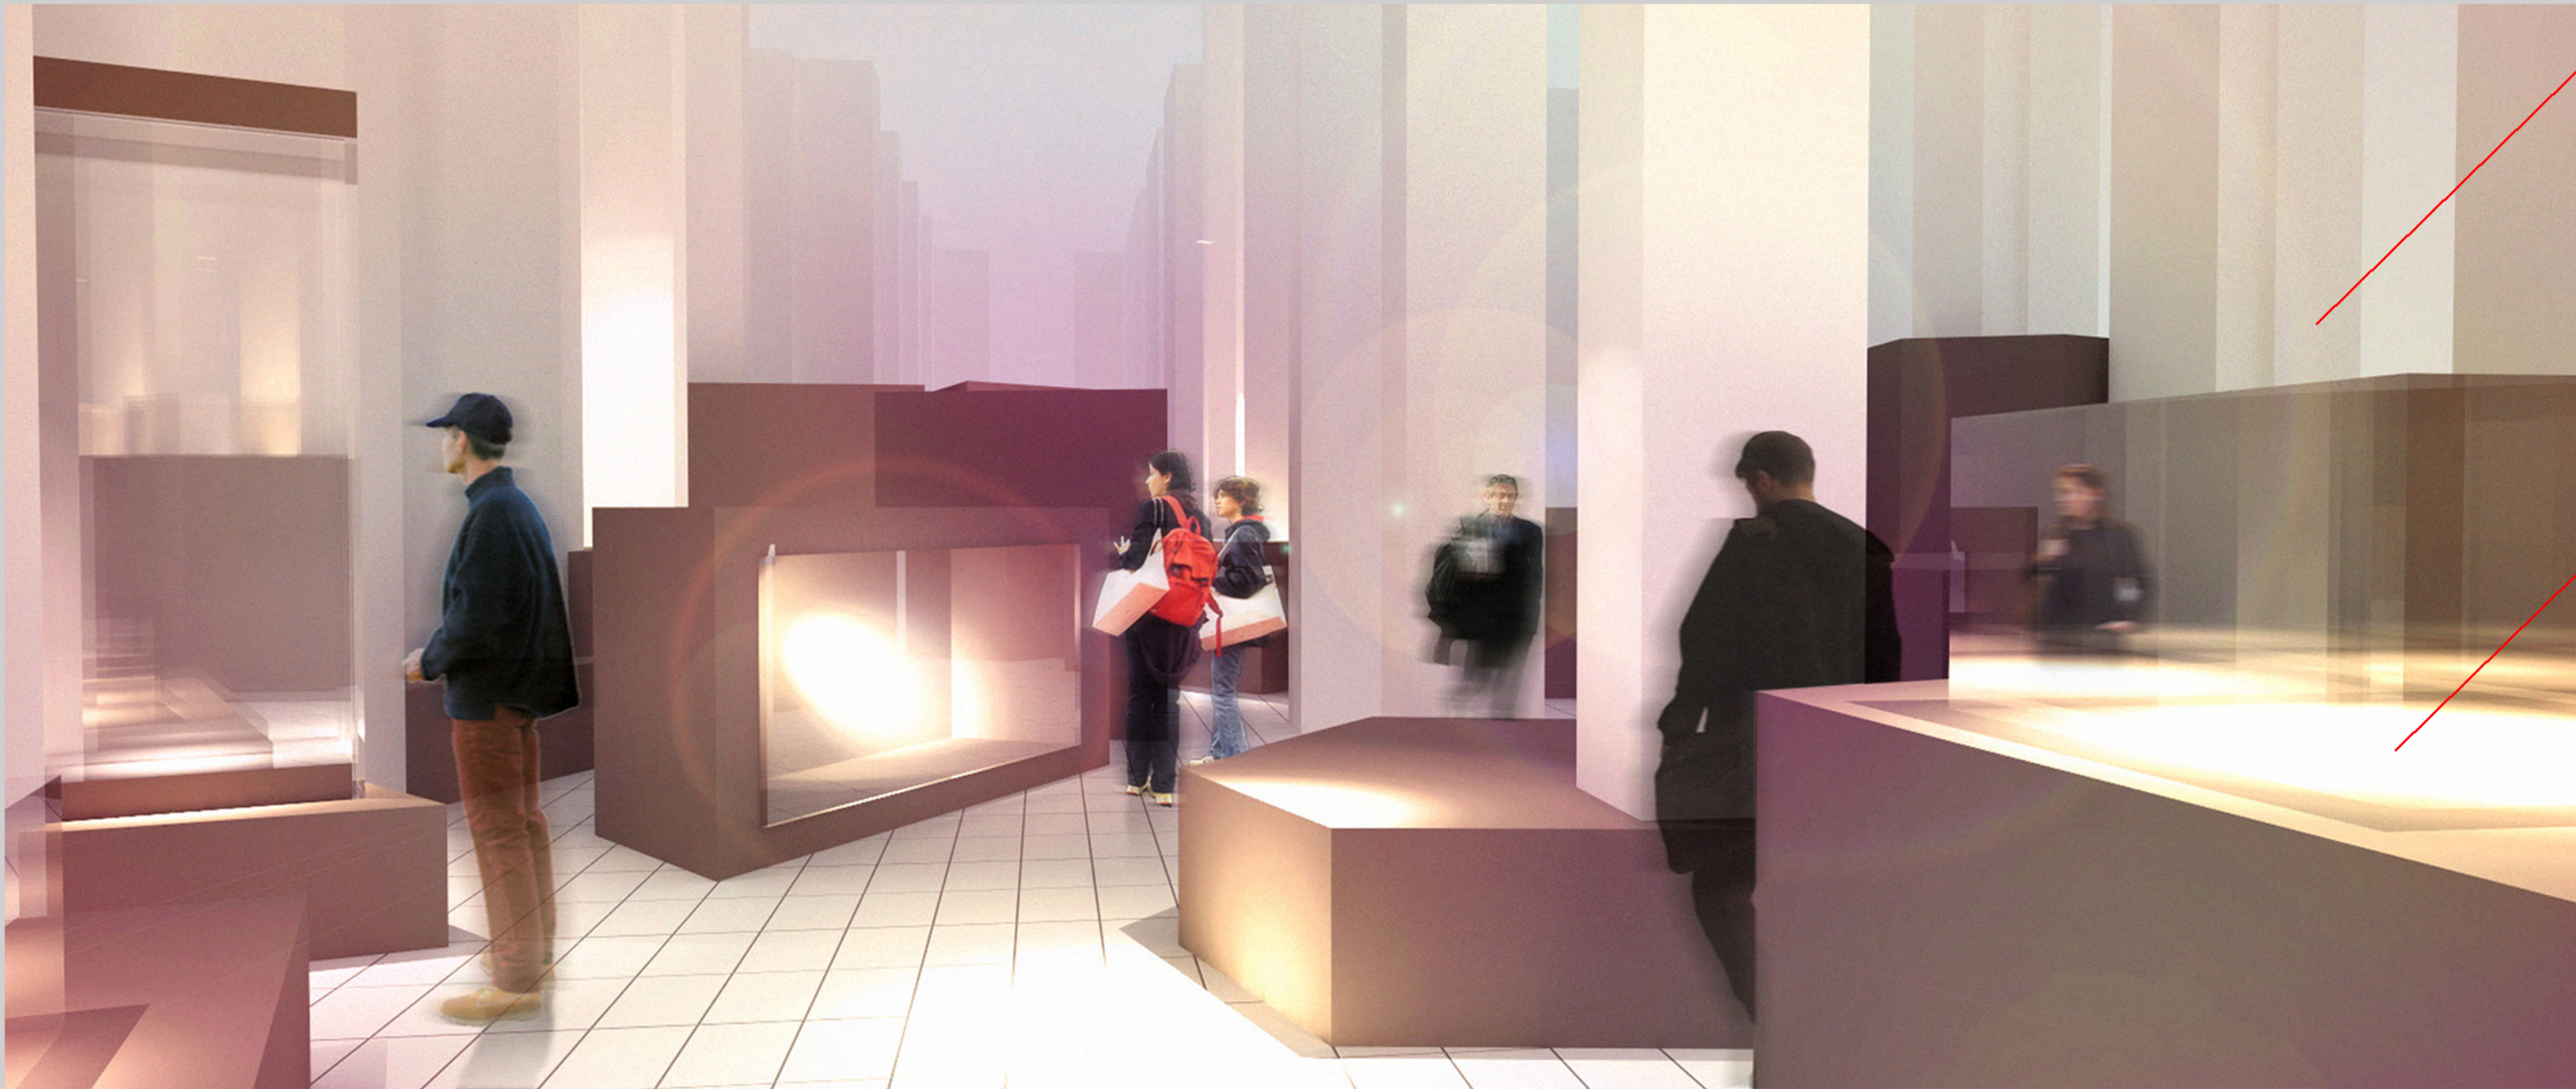

stávající nosná konstrukce budovy

zasklení výstavních soklů

schematická vizualizace - pohled do sálu v části III. - Podoby smrti

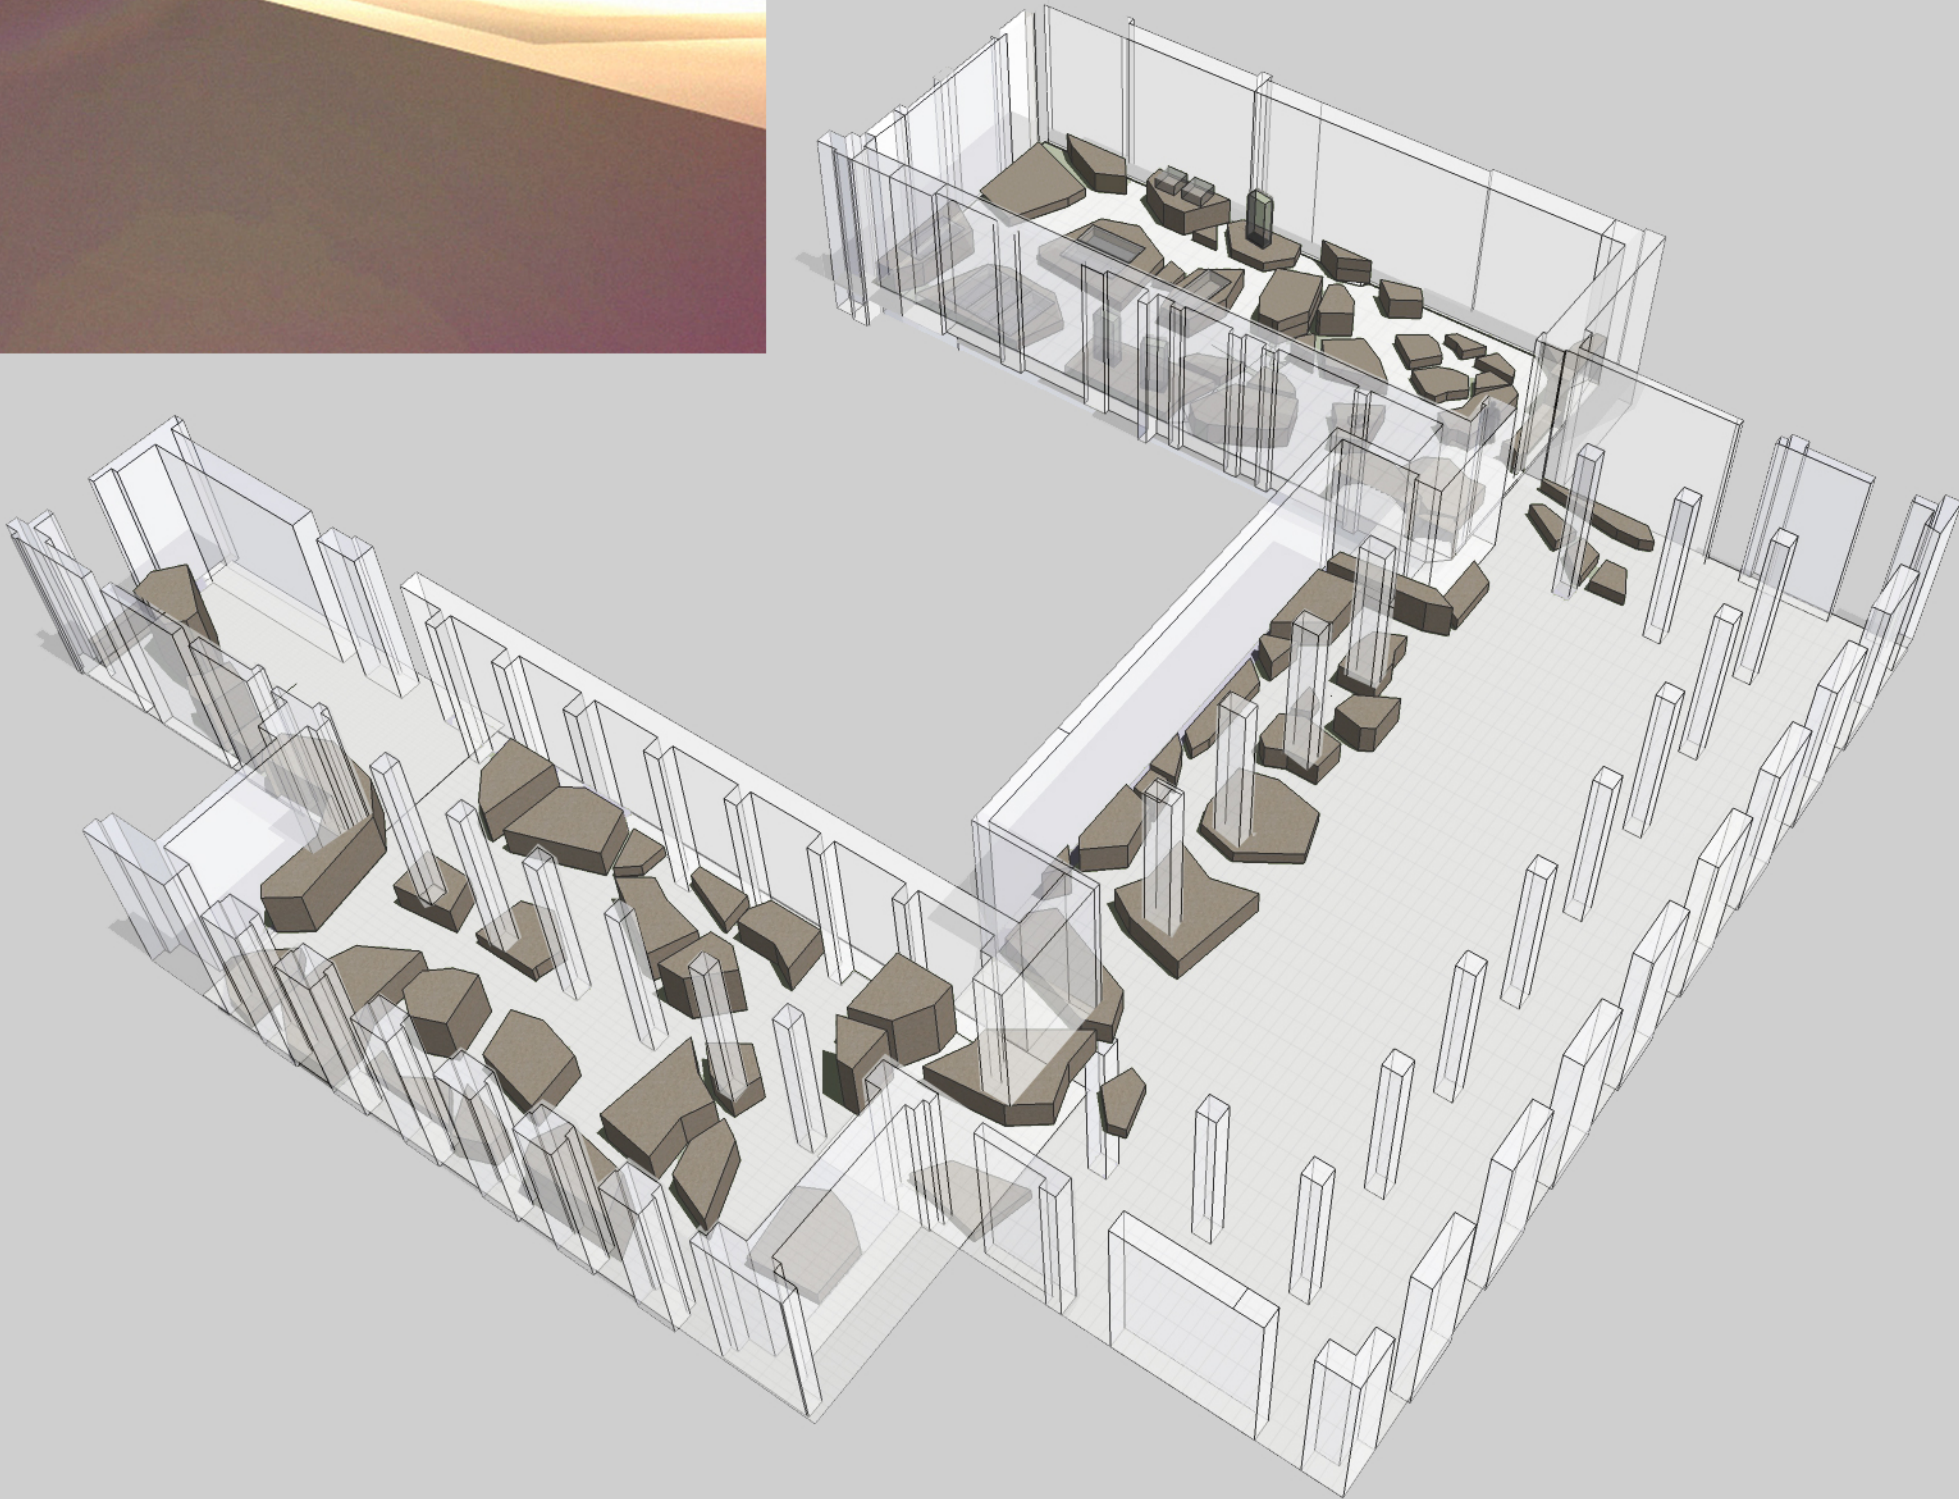

perspektivní schéma sálů