


NÁVRAT

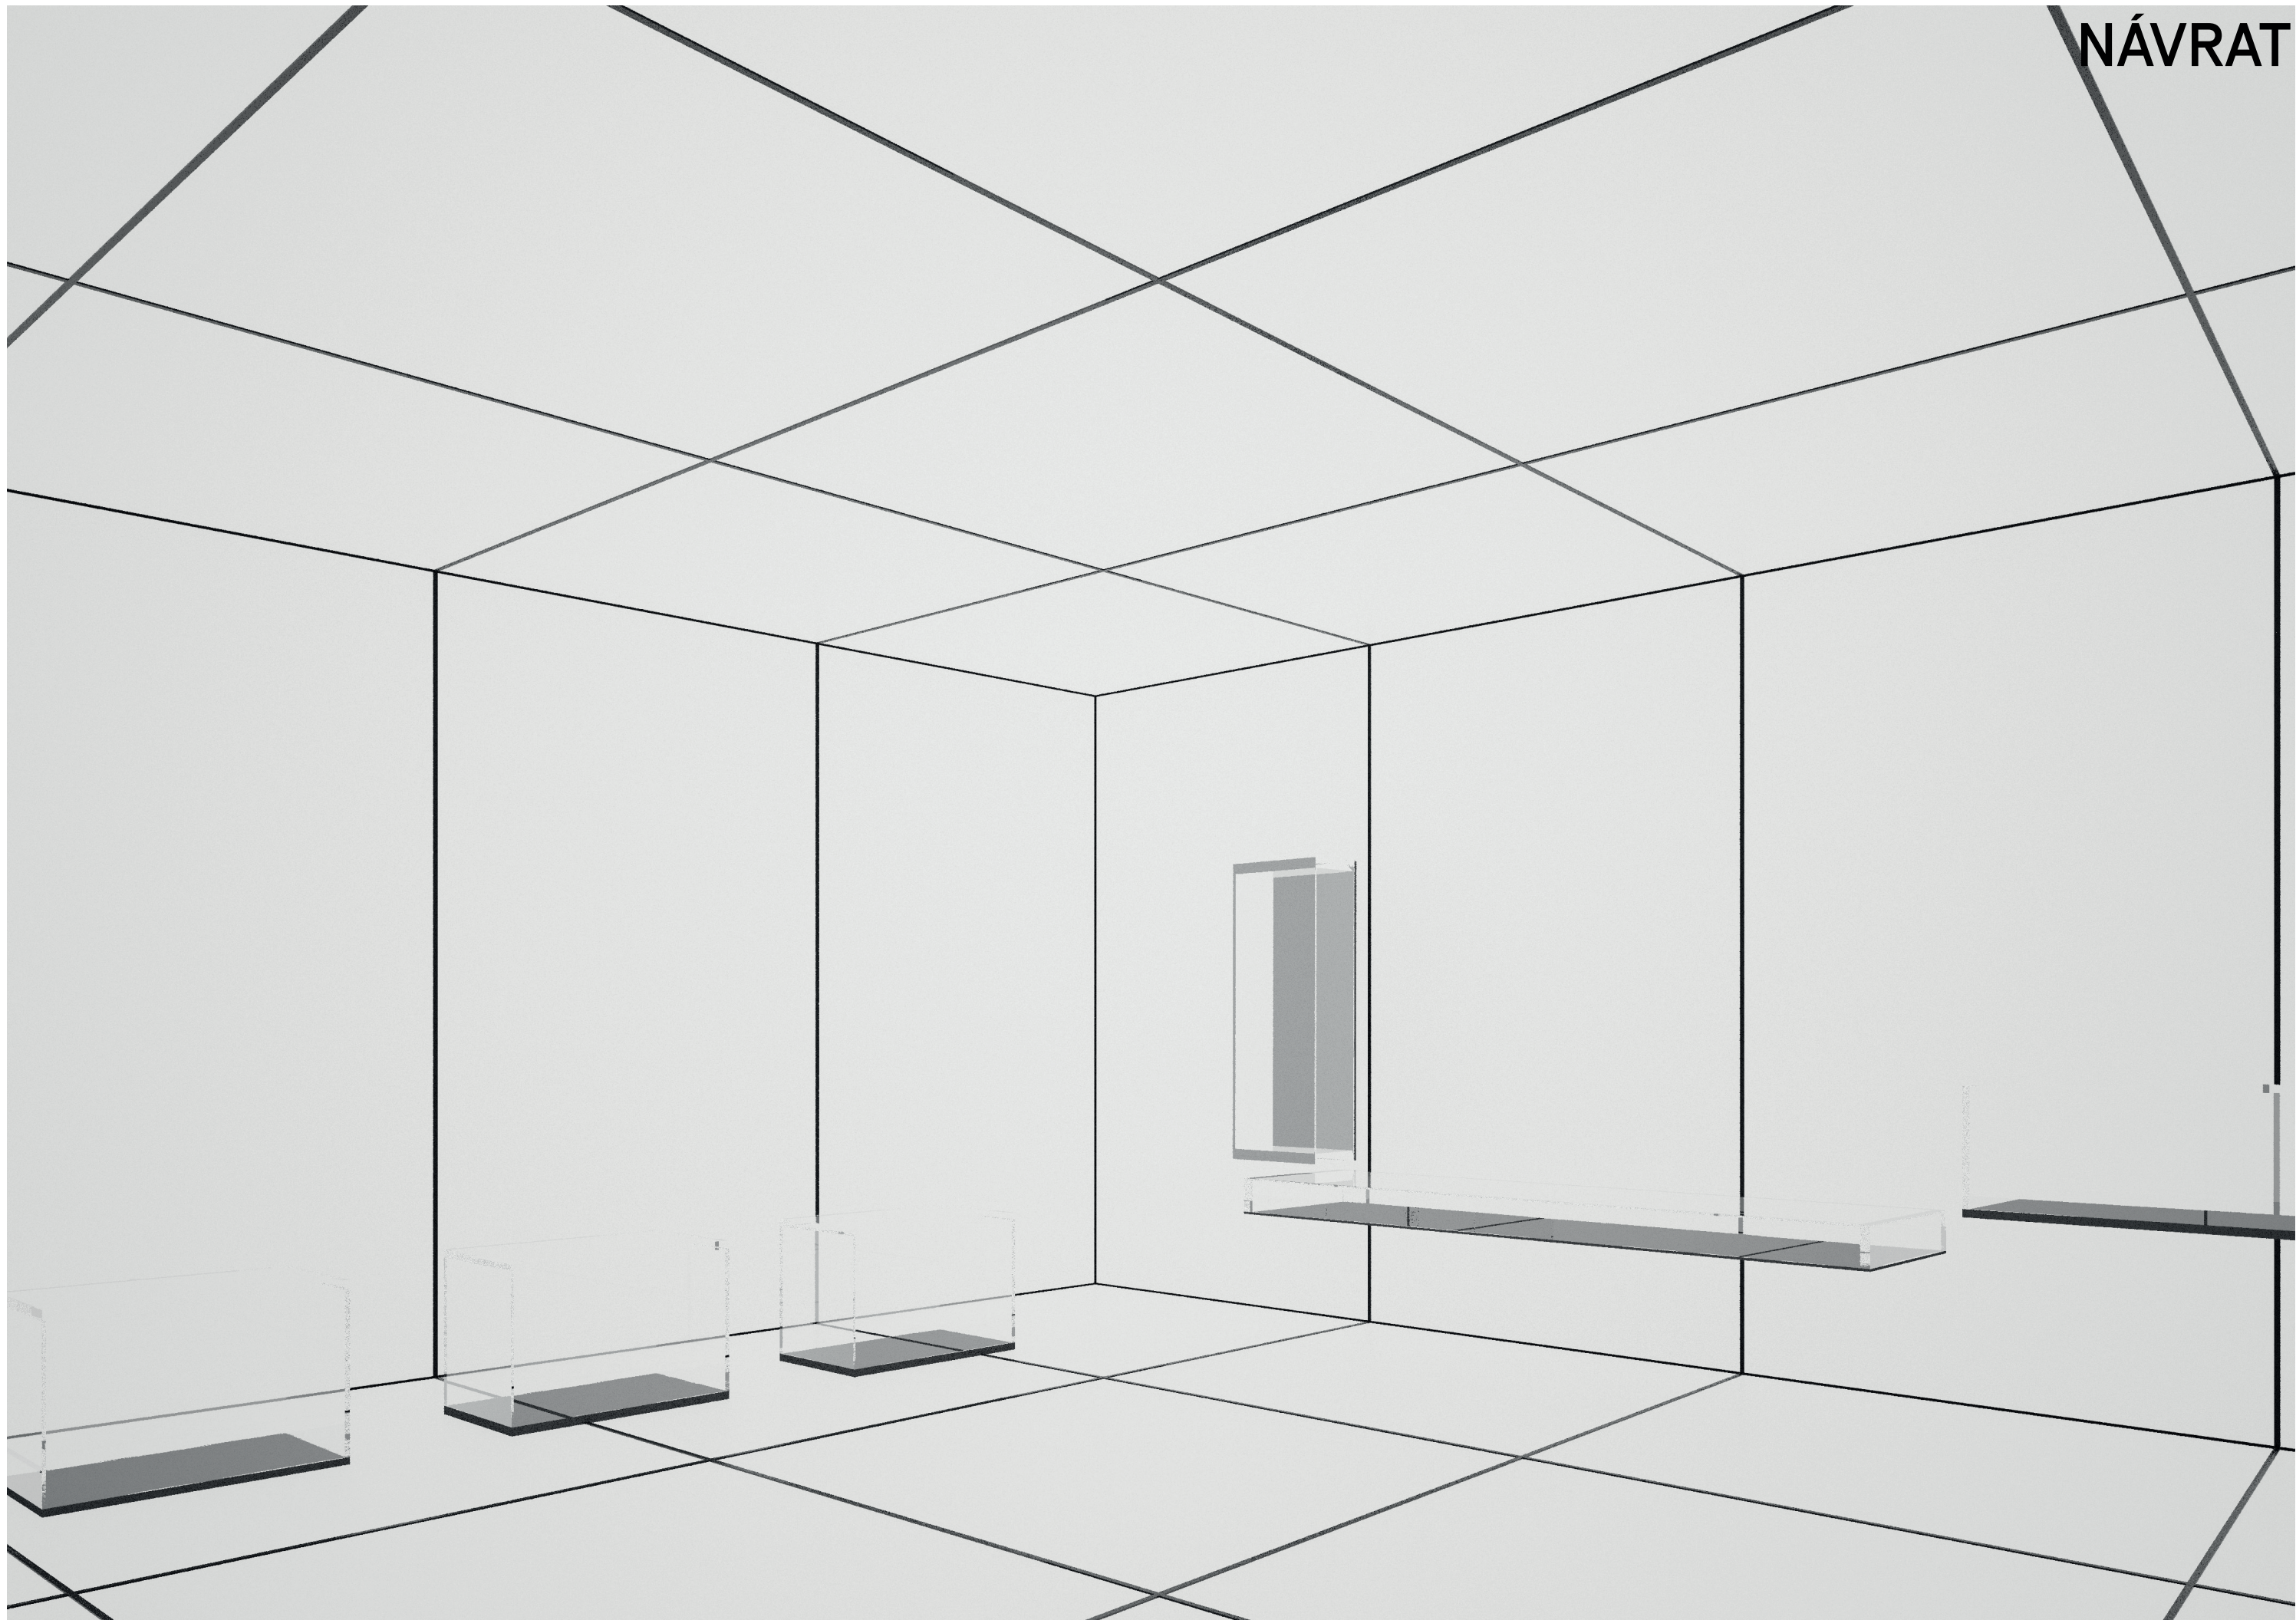


SCHEMA

Návrat - bílá
posmrtný život

Odloučení - modrá
nakloněná rovina

Přechod - černá
horní světlo alias hrob

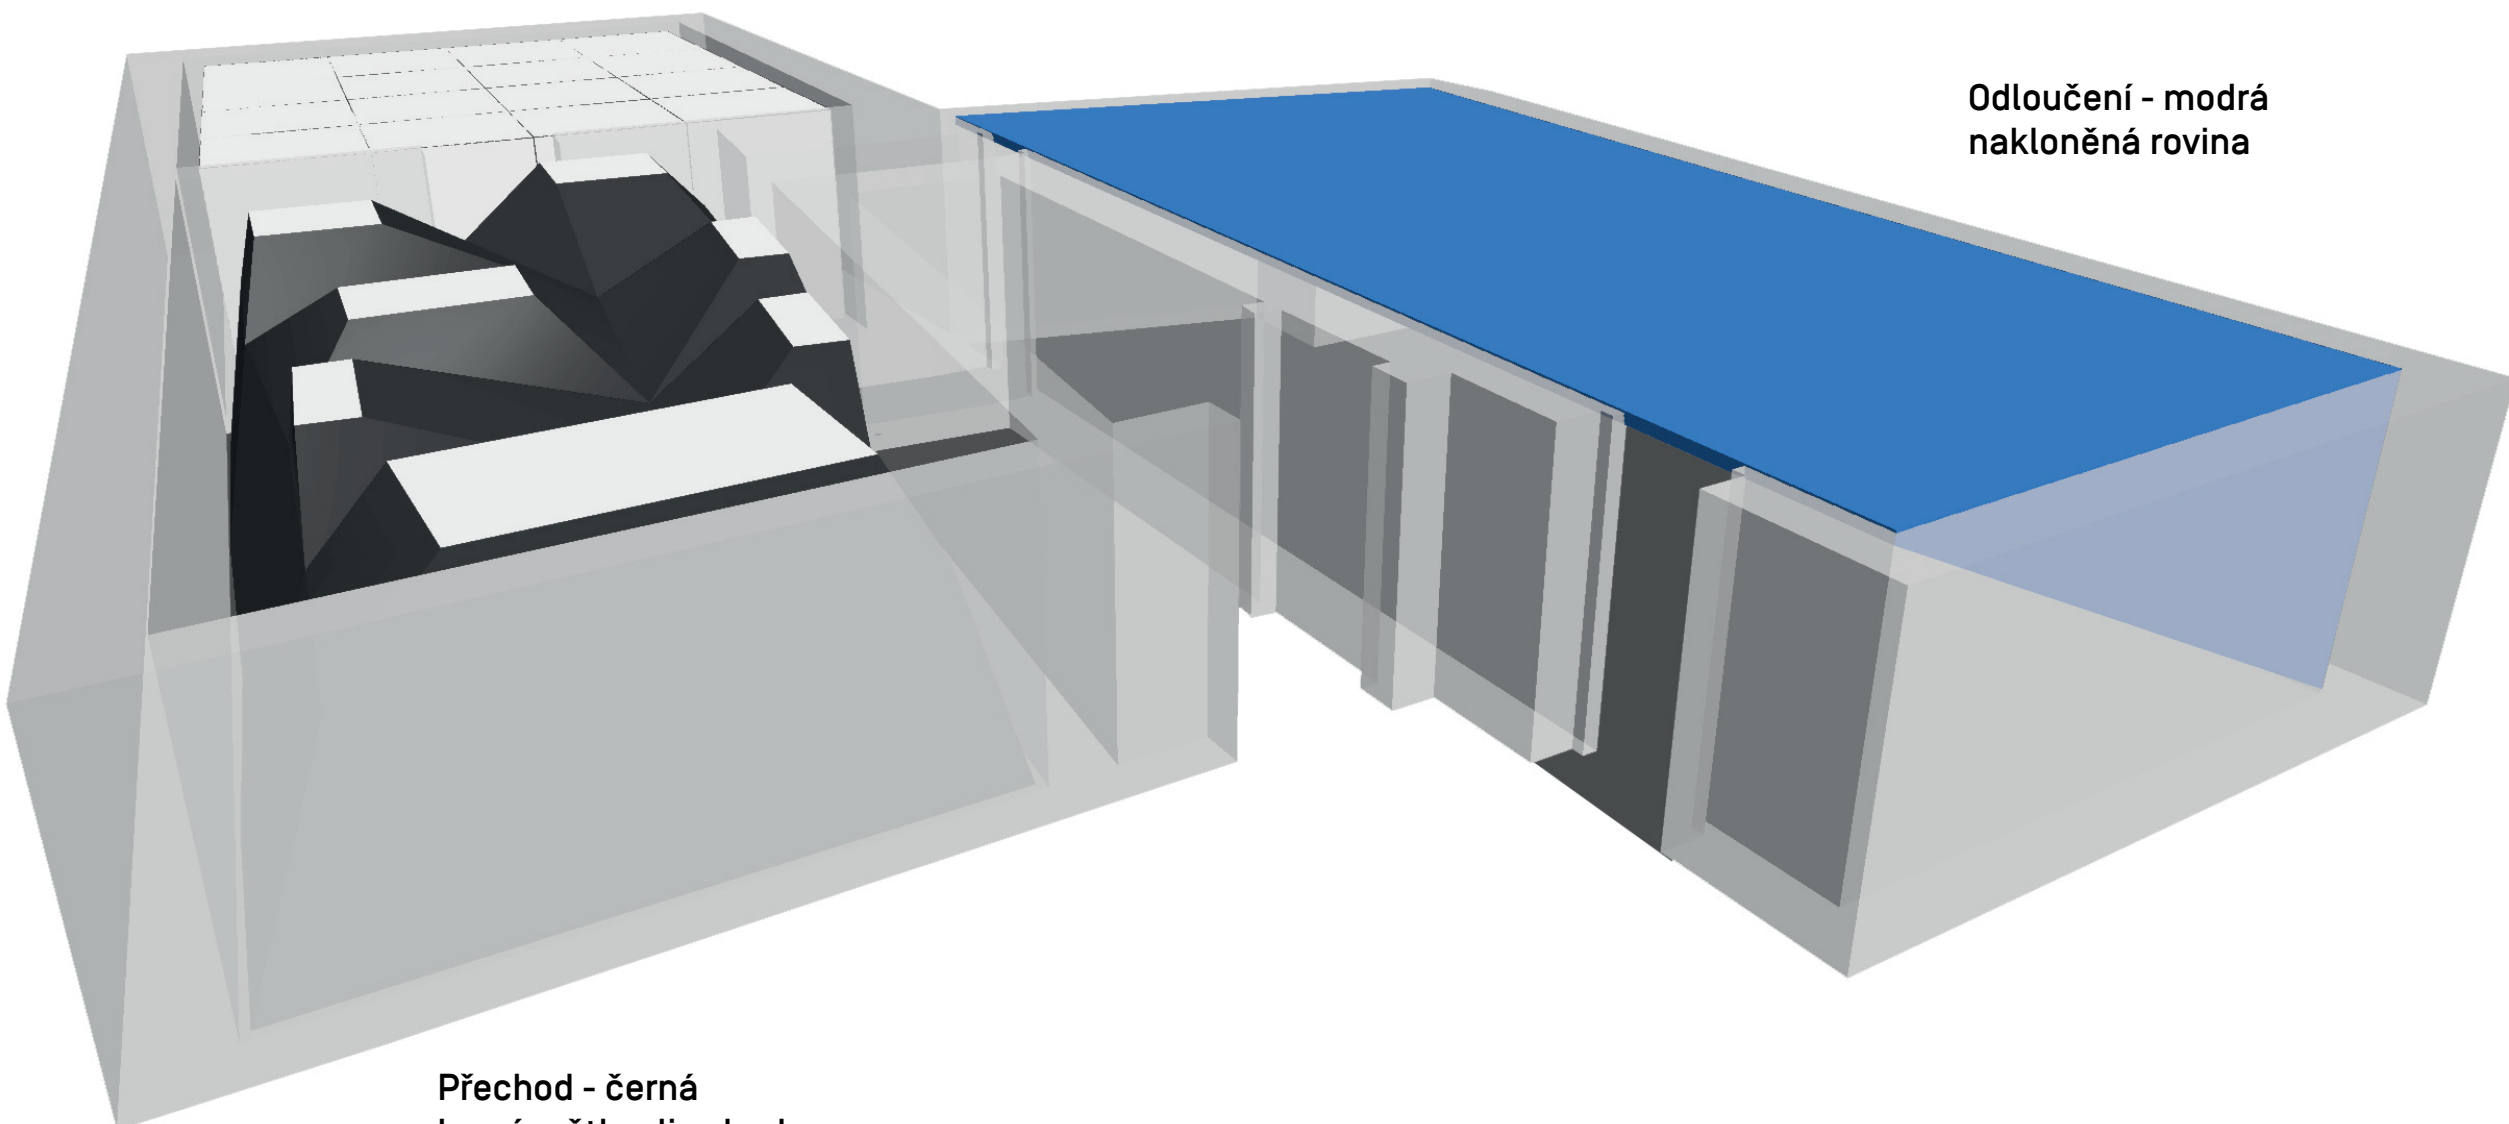

anaglyph